




BEBAUUNGSPLAN
"GEWERBEGEBIET SCHLOßÄCKER"
IN BARTENSTEIN 1:1.000

ANHANG 1: BESTANDSPLAN BIOTOPTYPEN

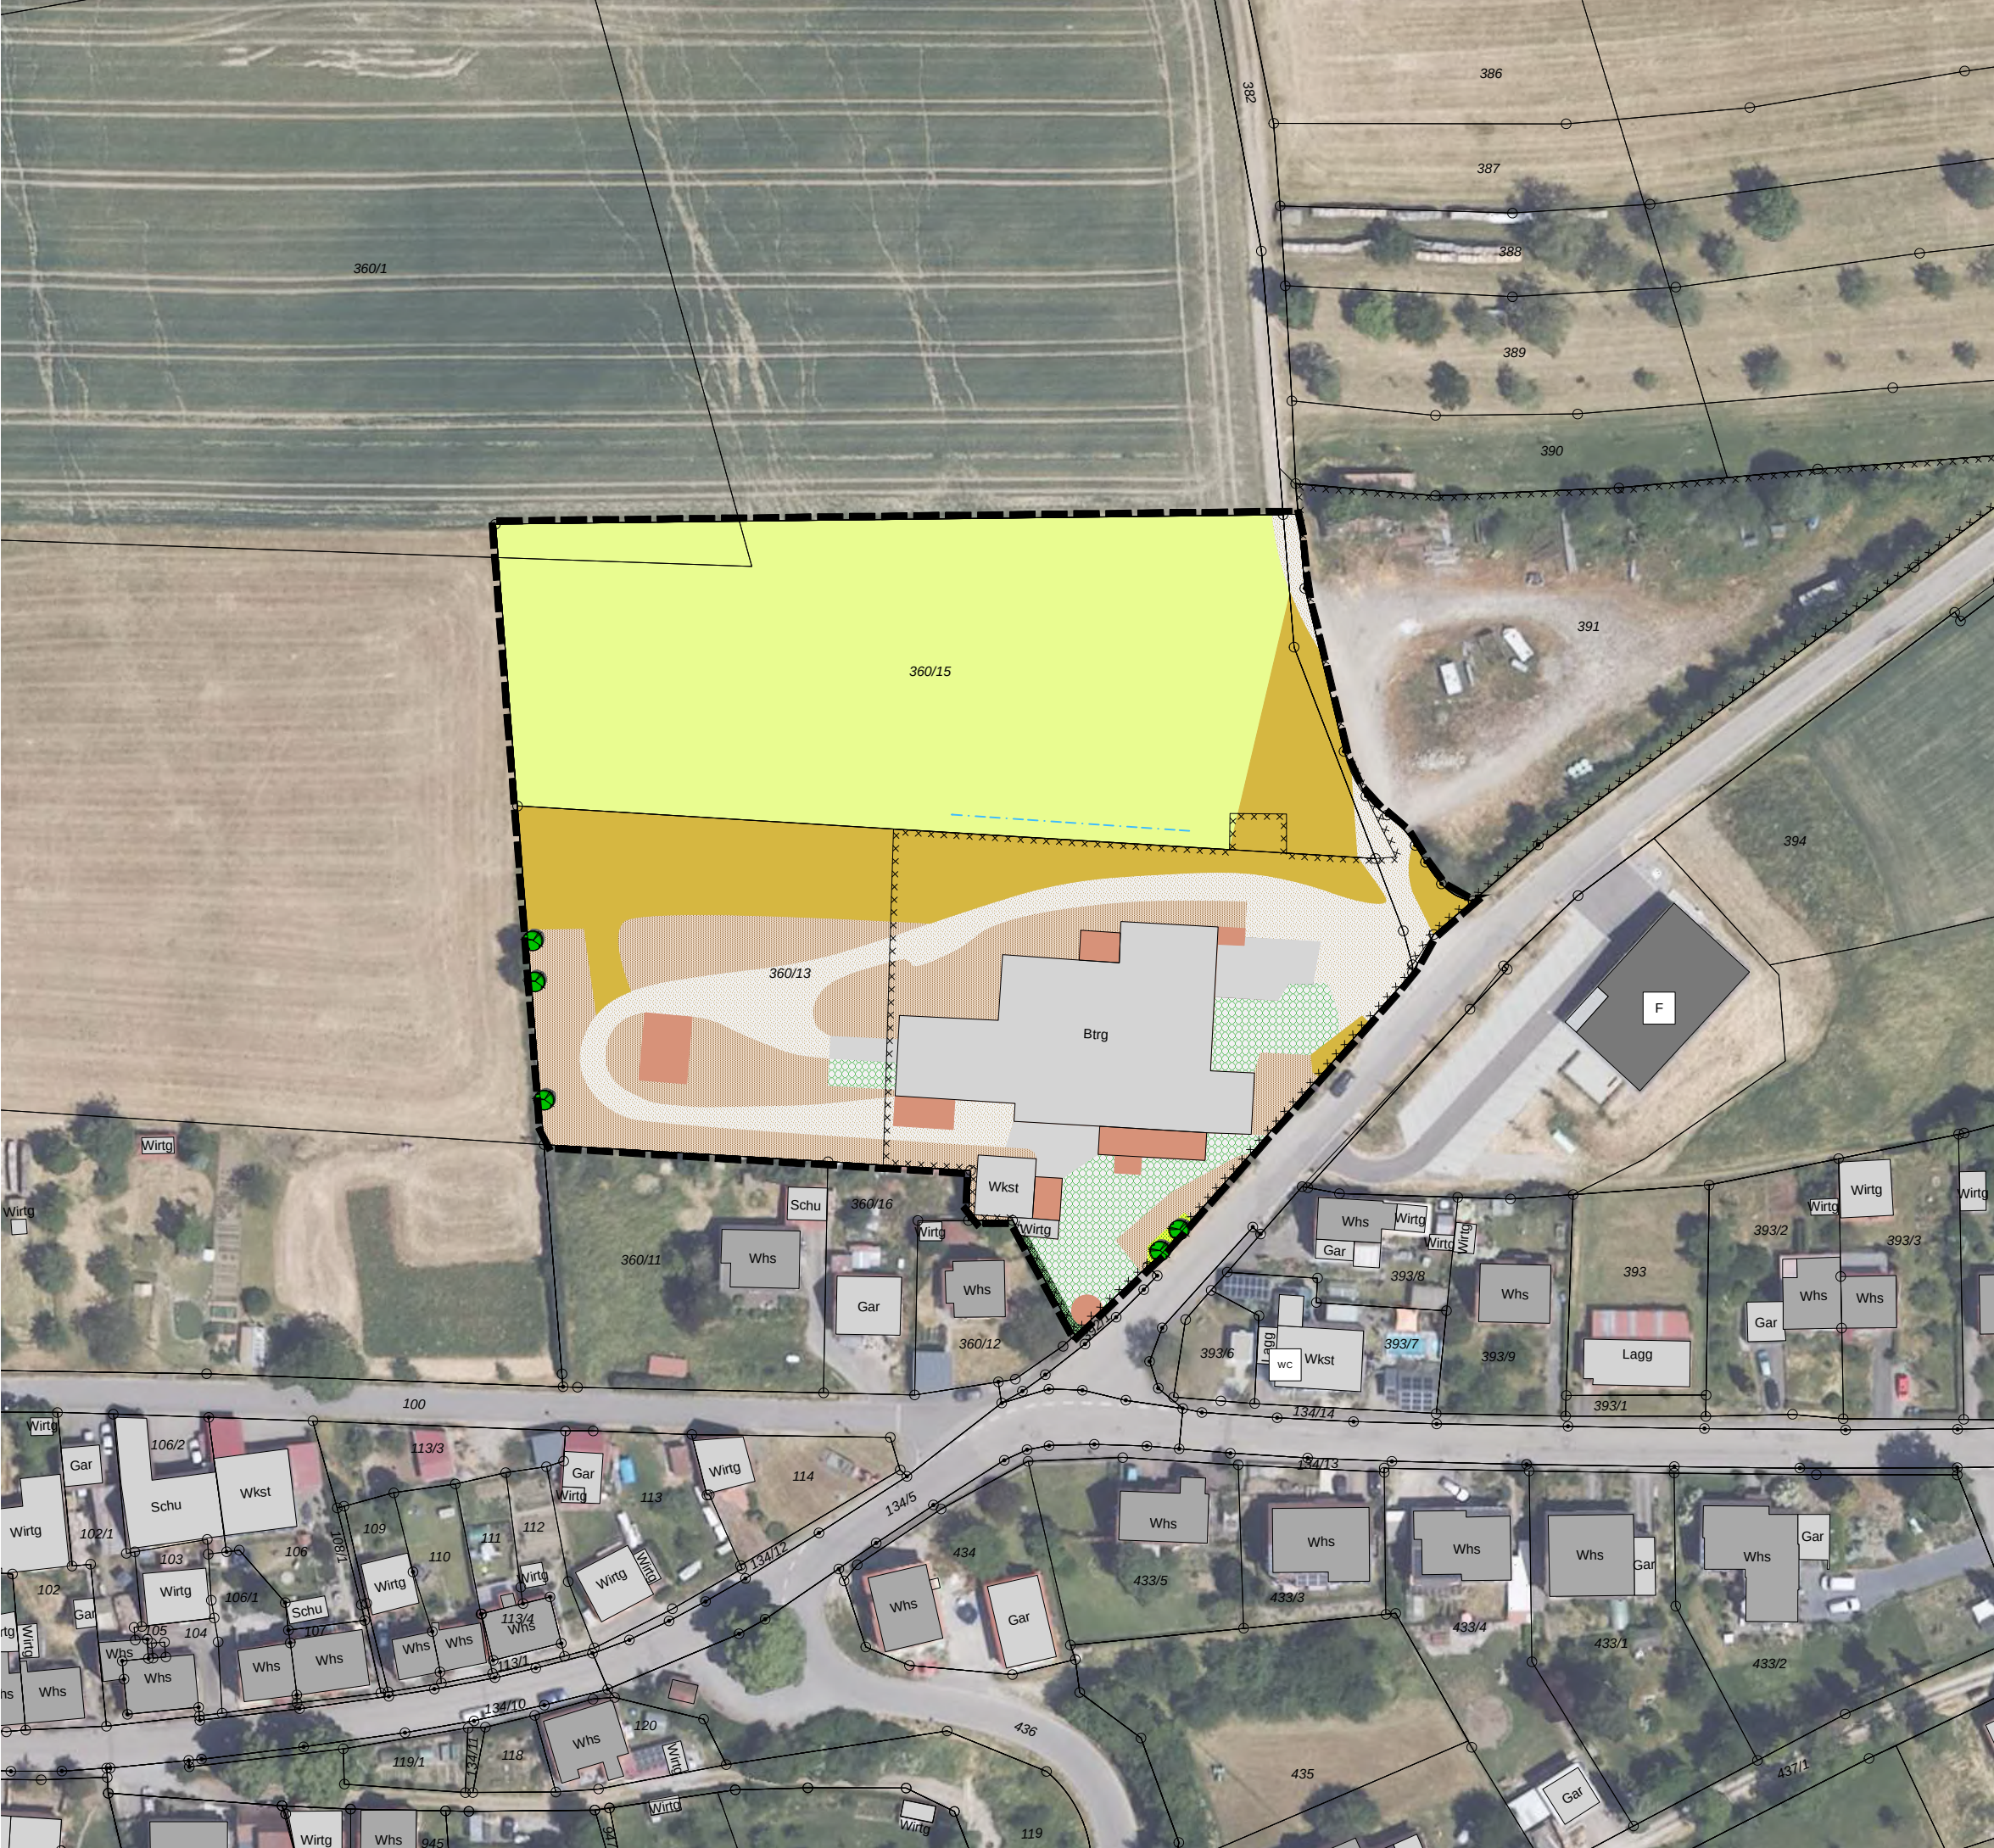

ZEICHENERKLÄRUNG (innerhalb des Geltungsbereiches)

- 33.41 Fettwiese mittlere Standorte
- 33.80 Zierrasen
- 35.64 Grasreiche, ausdauernde Ruderalvegetation
- 44.30 Heckenzaun
- 45.10 - 45.30 Laubbaum
- 60.10 Von Bauwerken bestandene Fläche
- 60.21 Völlig versiegelte Straße oder Platz
- 60.22 Gepflasterte Straße oder Platz
- 60.23 Weg oder Platz mit wassergebundener Decke, Kies oder Schotter
- 60.41 Lagerplatz
- 12.63 Trockengraben
- Umgrenzung von Flächen, die im Bodenschutz- und Altlastenkataster erfasst sind (§ 9 LBodSchAG)
- Grenze des räumlichen Geltungsbereiches (§ 9 Abs. 7 BauGB)
- Bestehende Grundstücksgrenzen

