


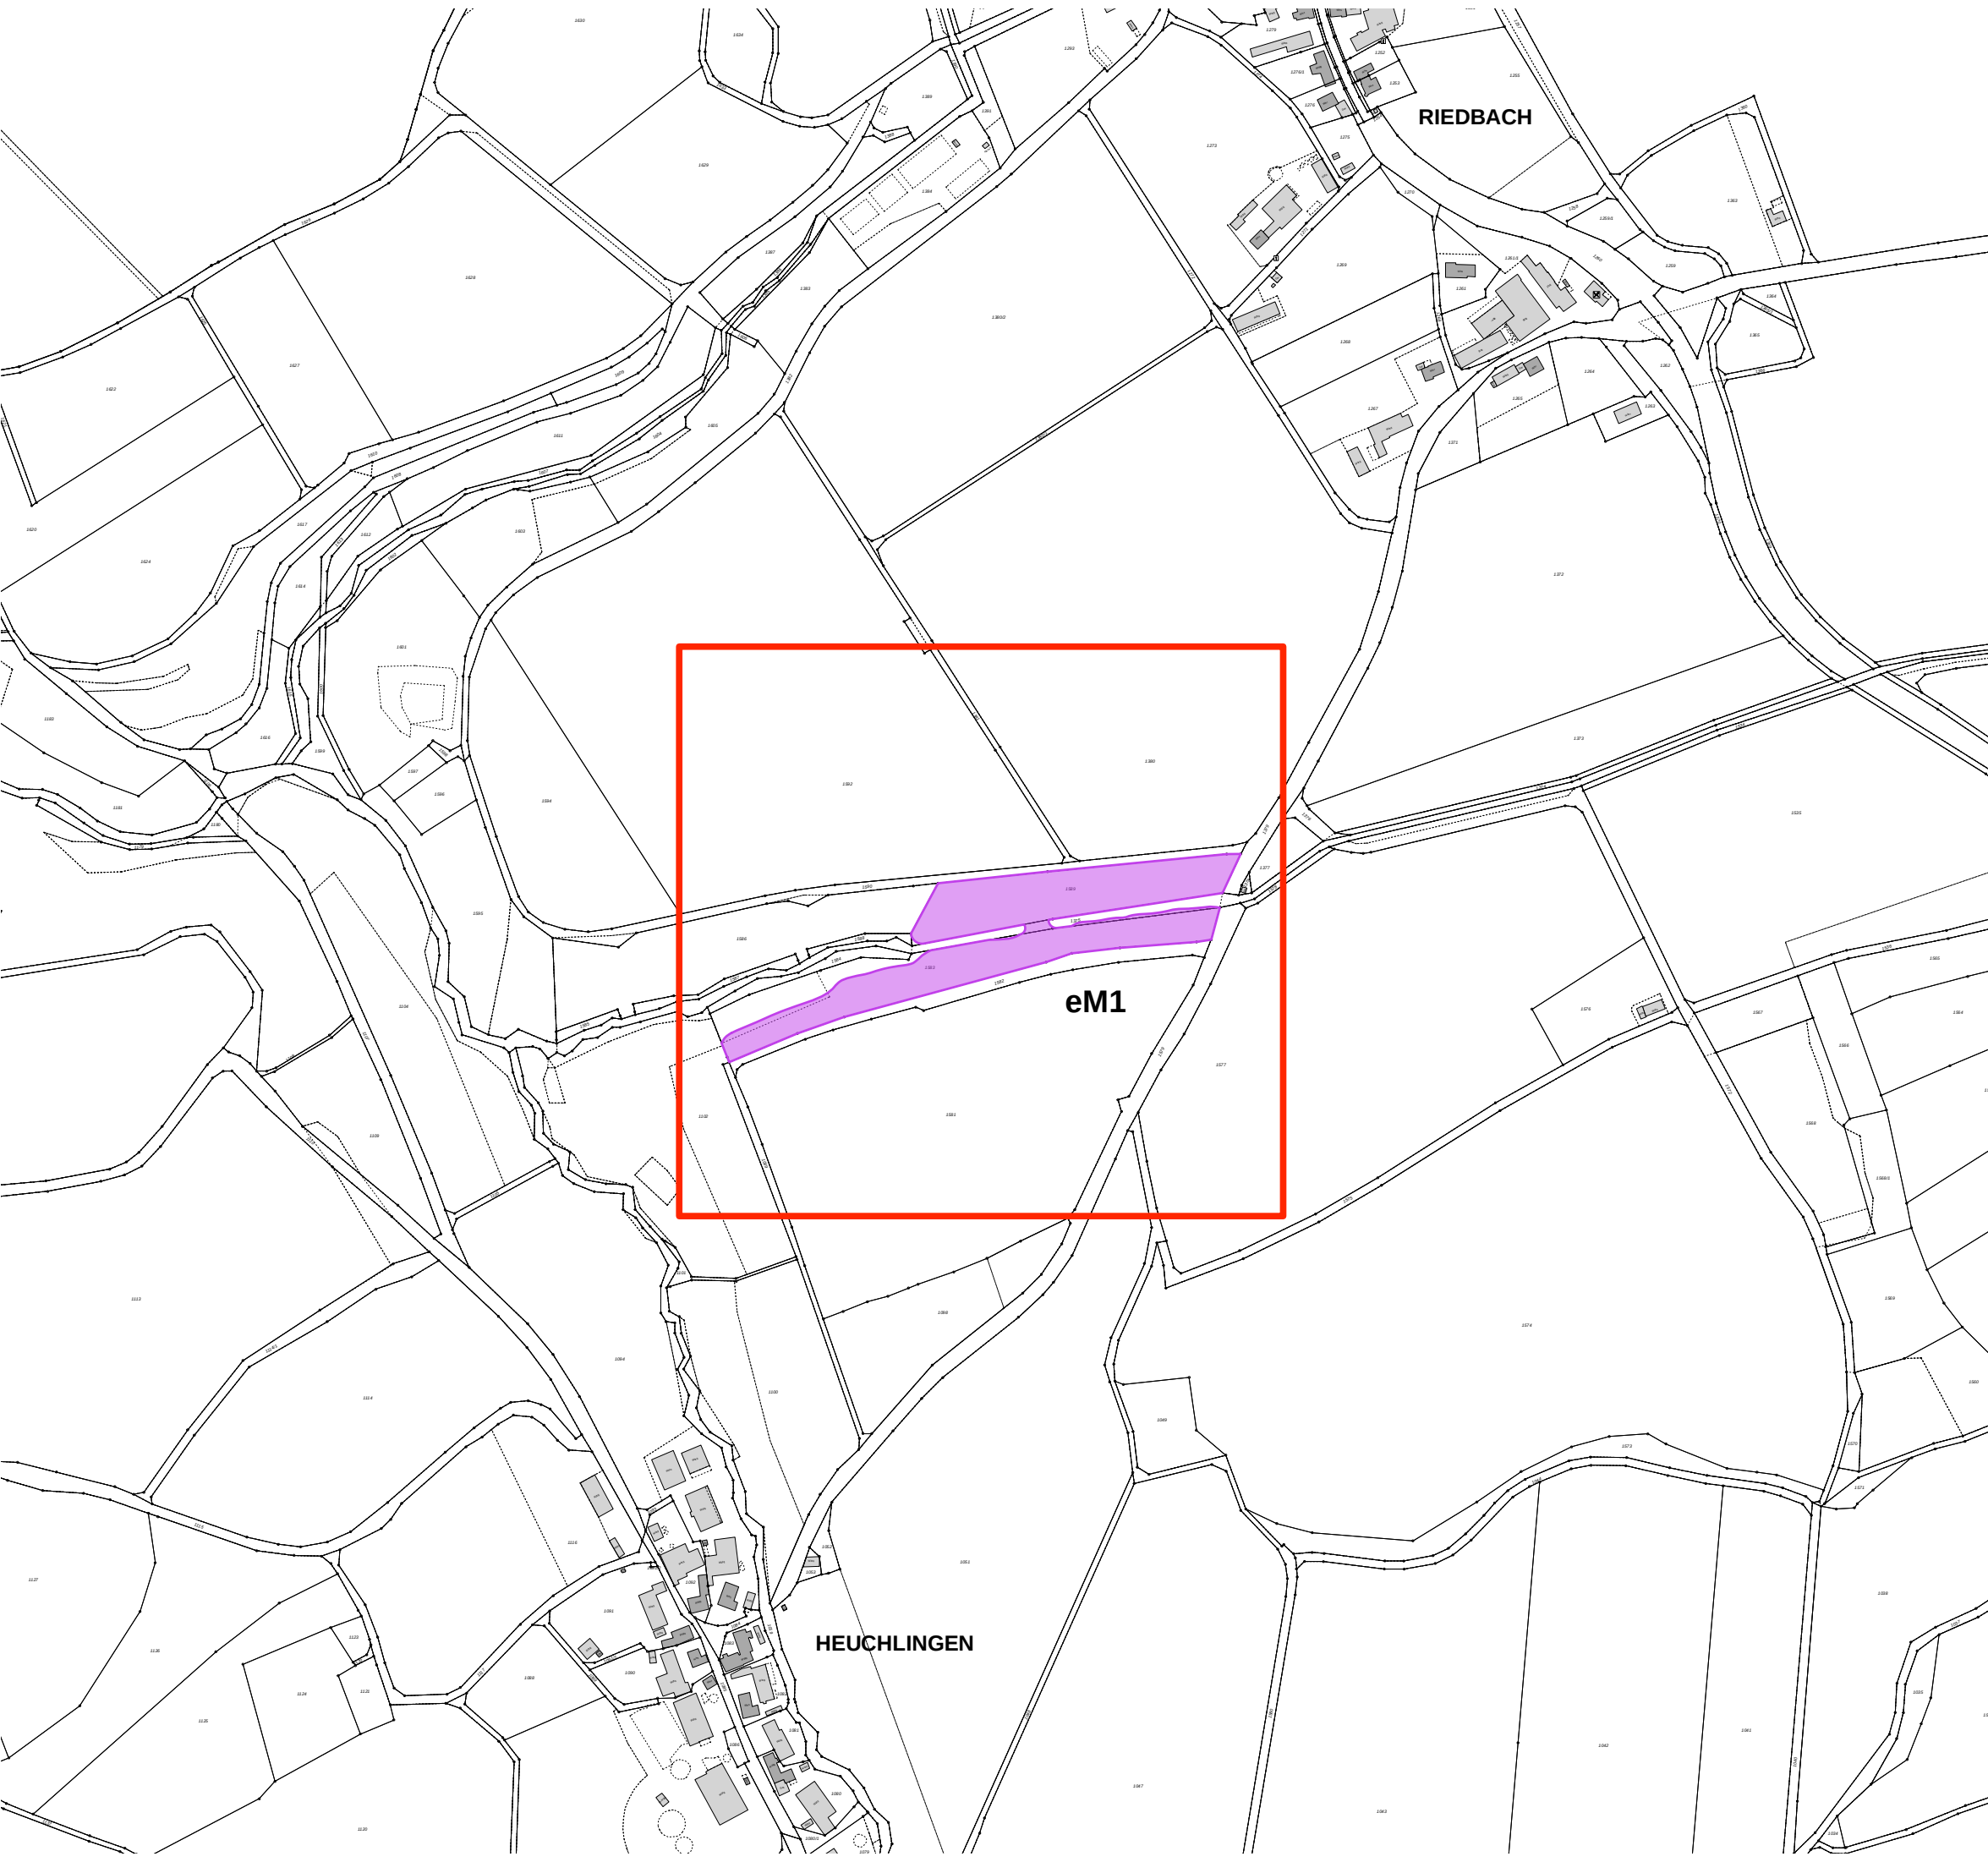

BEBAUUNGSPLAN
"GEWERBEGEBIET SCHLOßÄCKER"
IN BARTENSTEIN 1:5.000

ANHANG 2: ÜBERSICHTSPLAN - EXTERNE KOMPENSATION

